


Die dargestellten Varianten stellen jeweils die maximalen Bestuhlungsformen dar. Es können abweichend zur Plandarstellung Tische und Stühle entfallen.

Die Möblierungsvarianten im Foyer können mit den Möblierungsvarianten des Saales frei kombiniert werden.

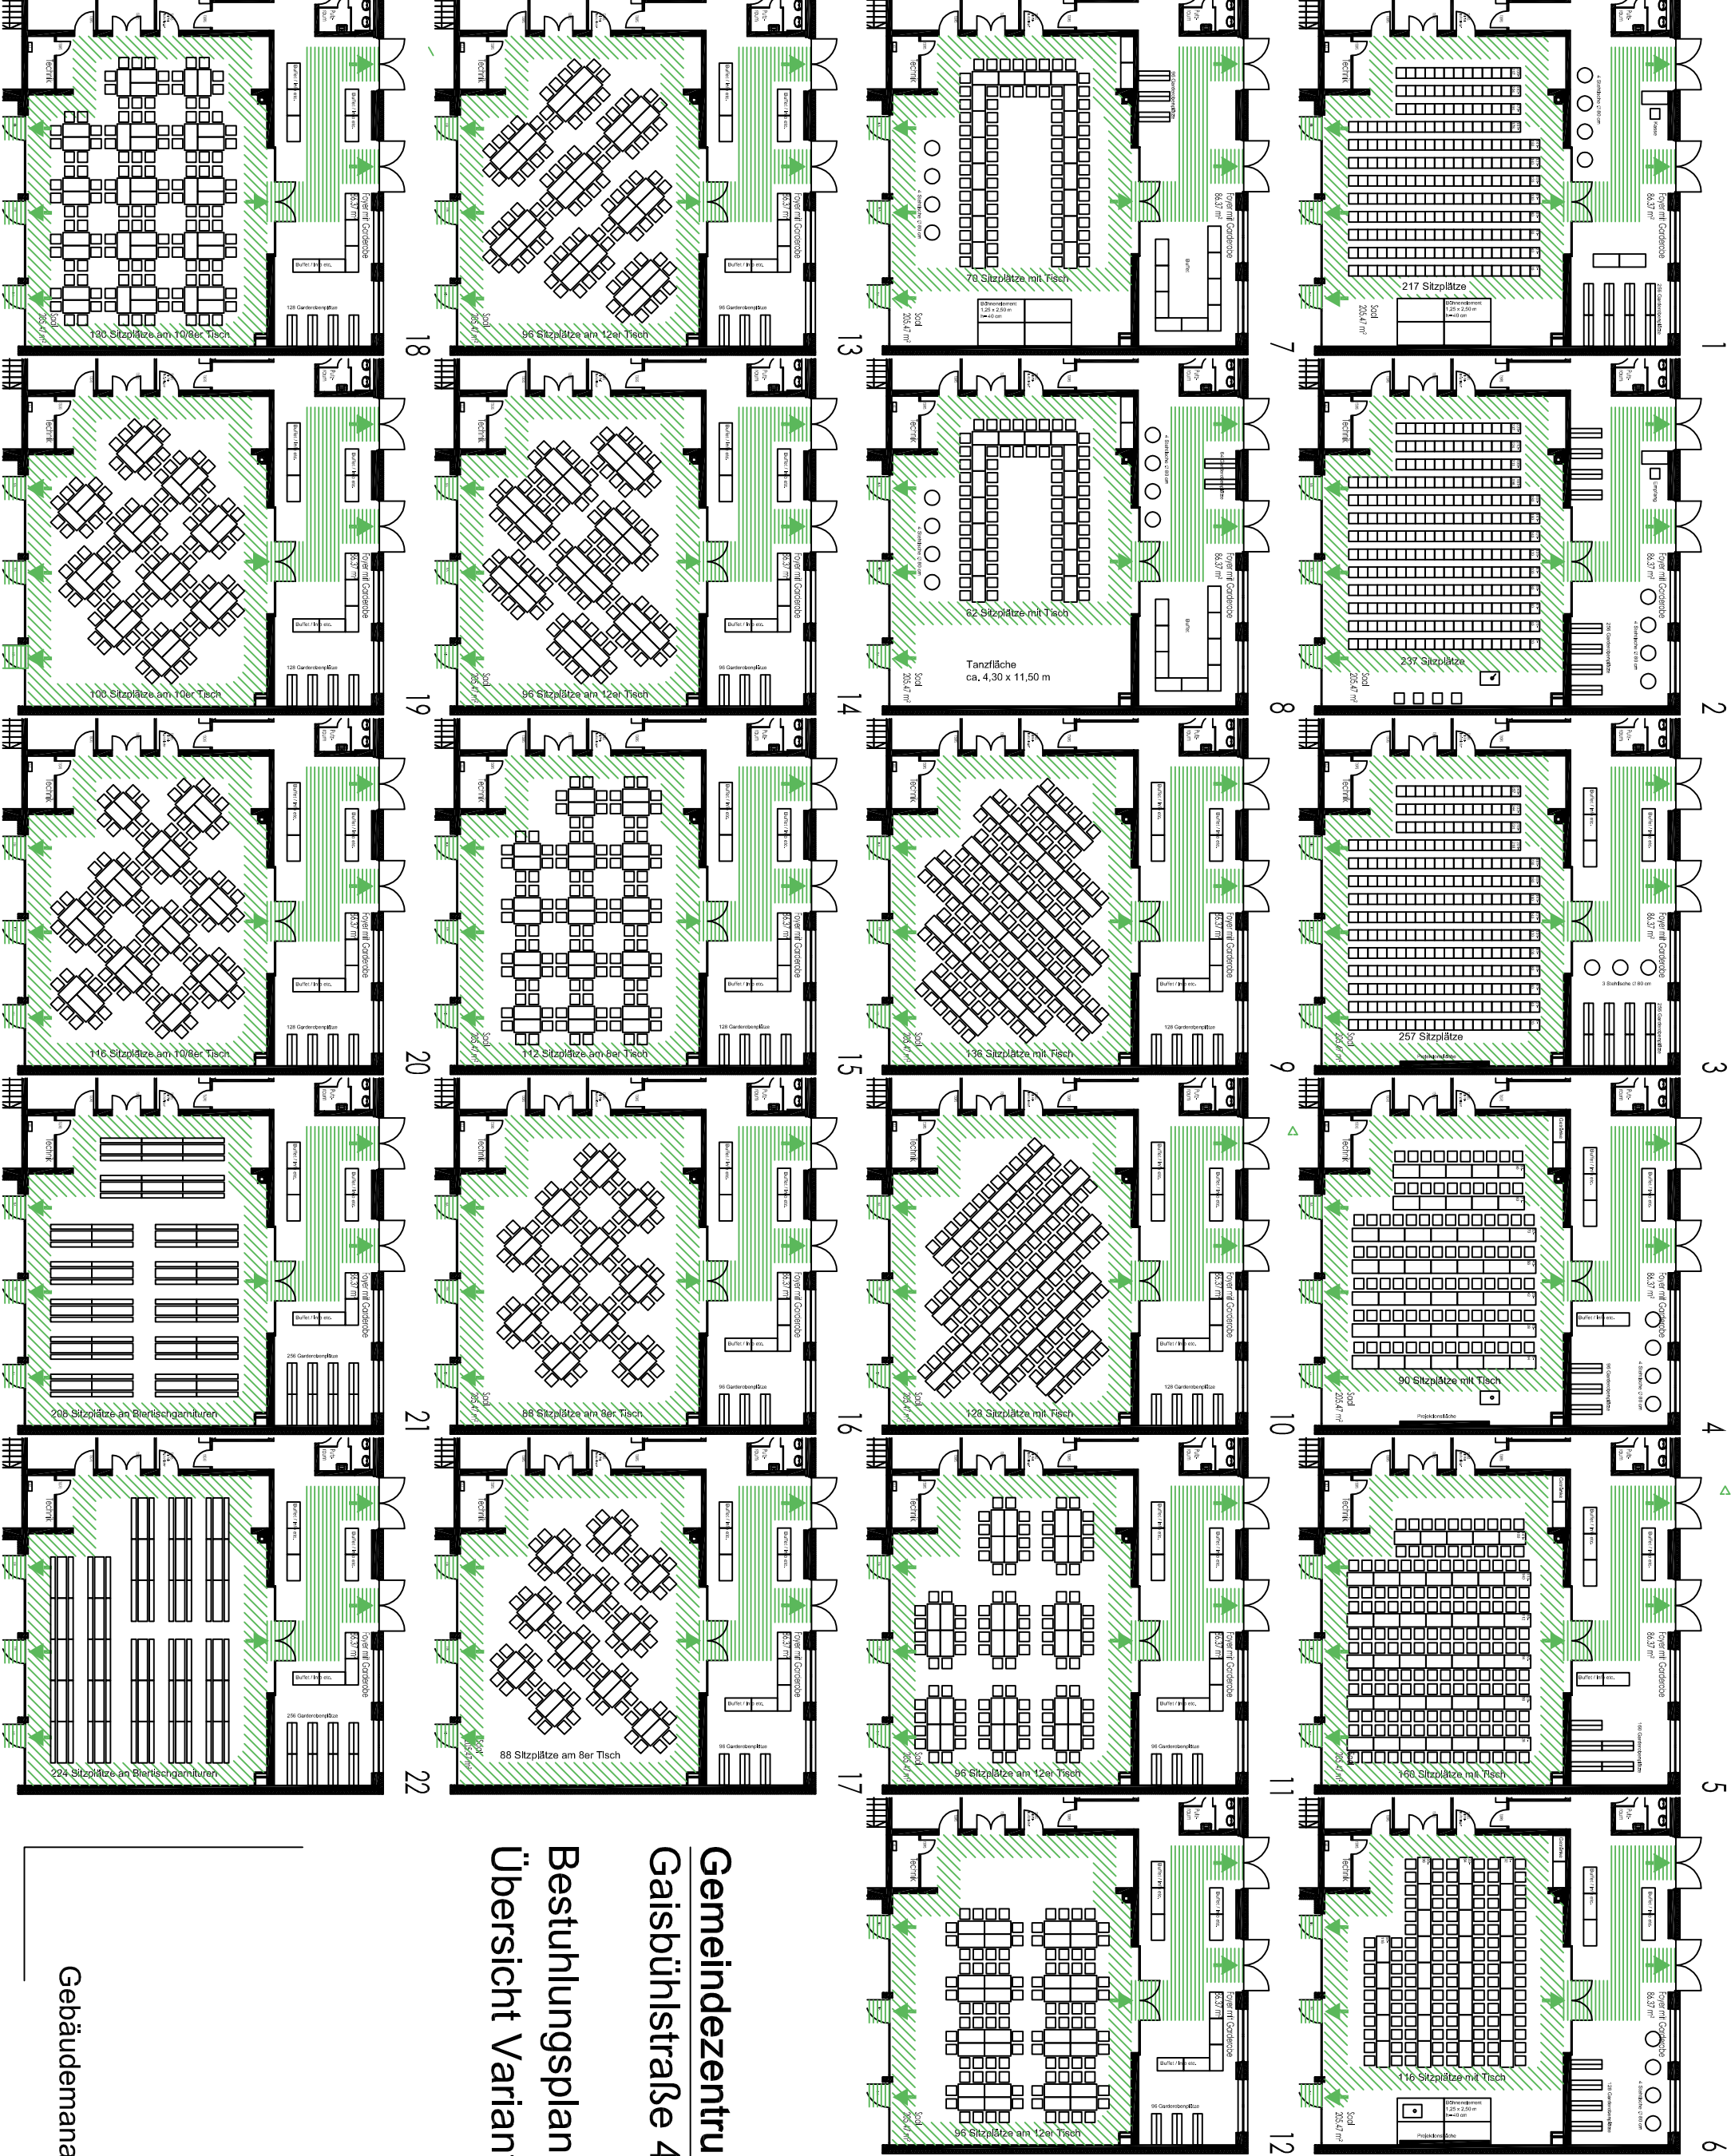

Gemeindezentrum Frauenaarach Gaisbühlstraße 4

Bestuhlungsplanung Saal Übersicht Varianten 1-22