


Bestuhlung Clubbühne - Vollbestuhlung

Bei Vollbestuhlung sind zusätzlich noch bis zu 40 Stehplätze möglich

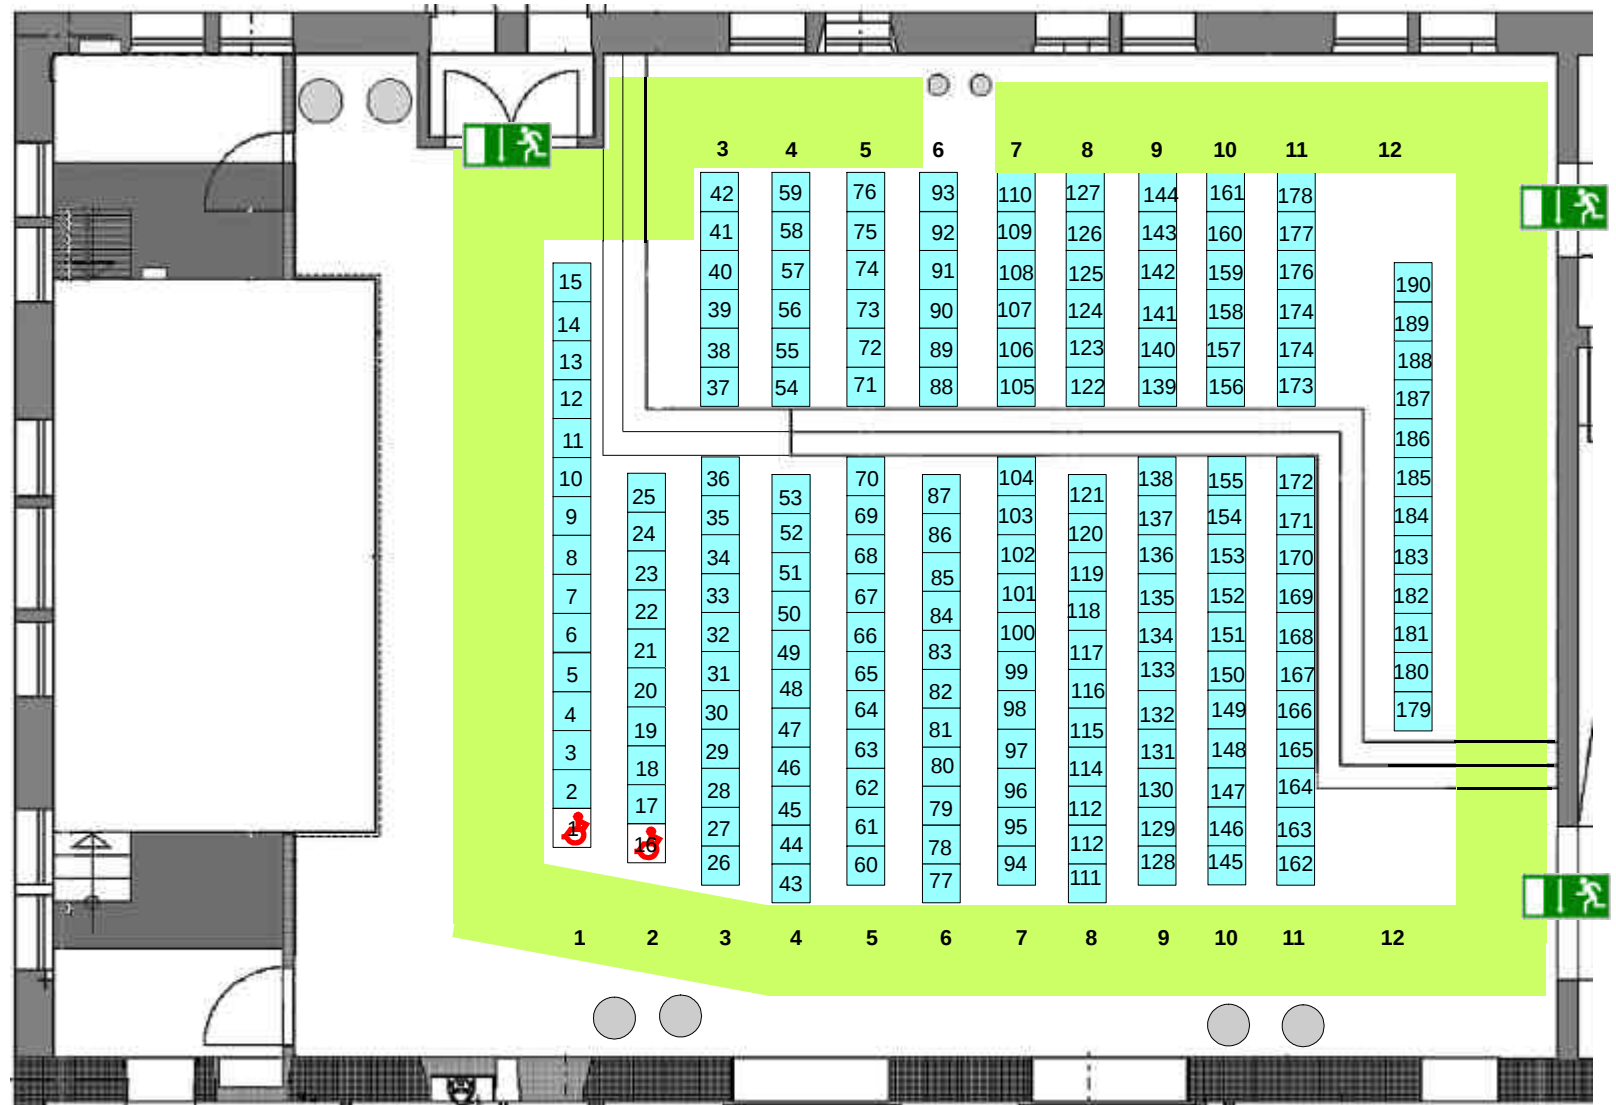

Veränderungen des Bestuhlungsplans nur bei:

- Einhaltung der notwendigen Abstände
- Einhaltung der max. zulässigen Stuhlanzahl
- Freihaltung aller Rettungswege

Bestuhlung Clubbühne - Teilbestuhlung

Bei Teilbestuhlung sind zusätzlich noch bis zu 20 Stehplätze möglich


Raumverkleinerung durch Abhängung (B1):

max. 200 Besucher

sonst muss der Vorhang geöffnet werden !

Veränderungen des Bestuhlungsplans nur bei:

- Einhaltung der notwendigen Abstände
- Einhaltung der max. zulässigen Stuhlanzahl
- Freihaltung aller Rettungswege

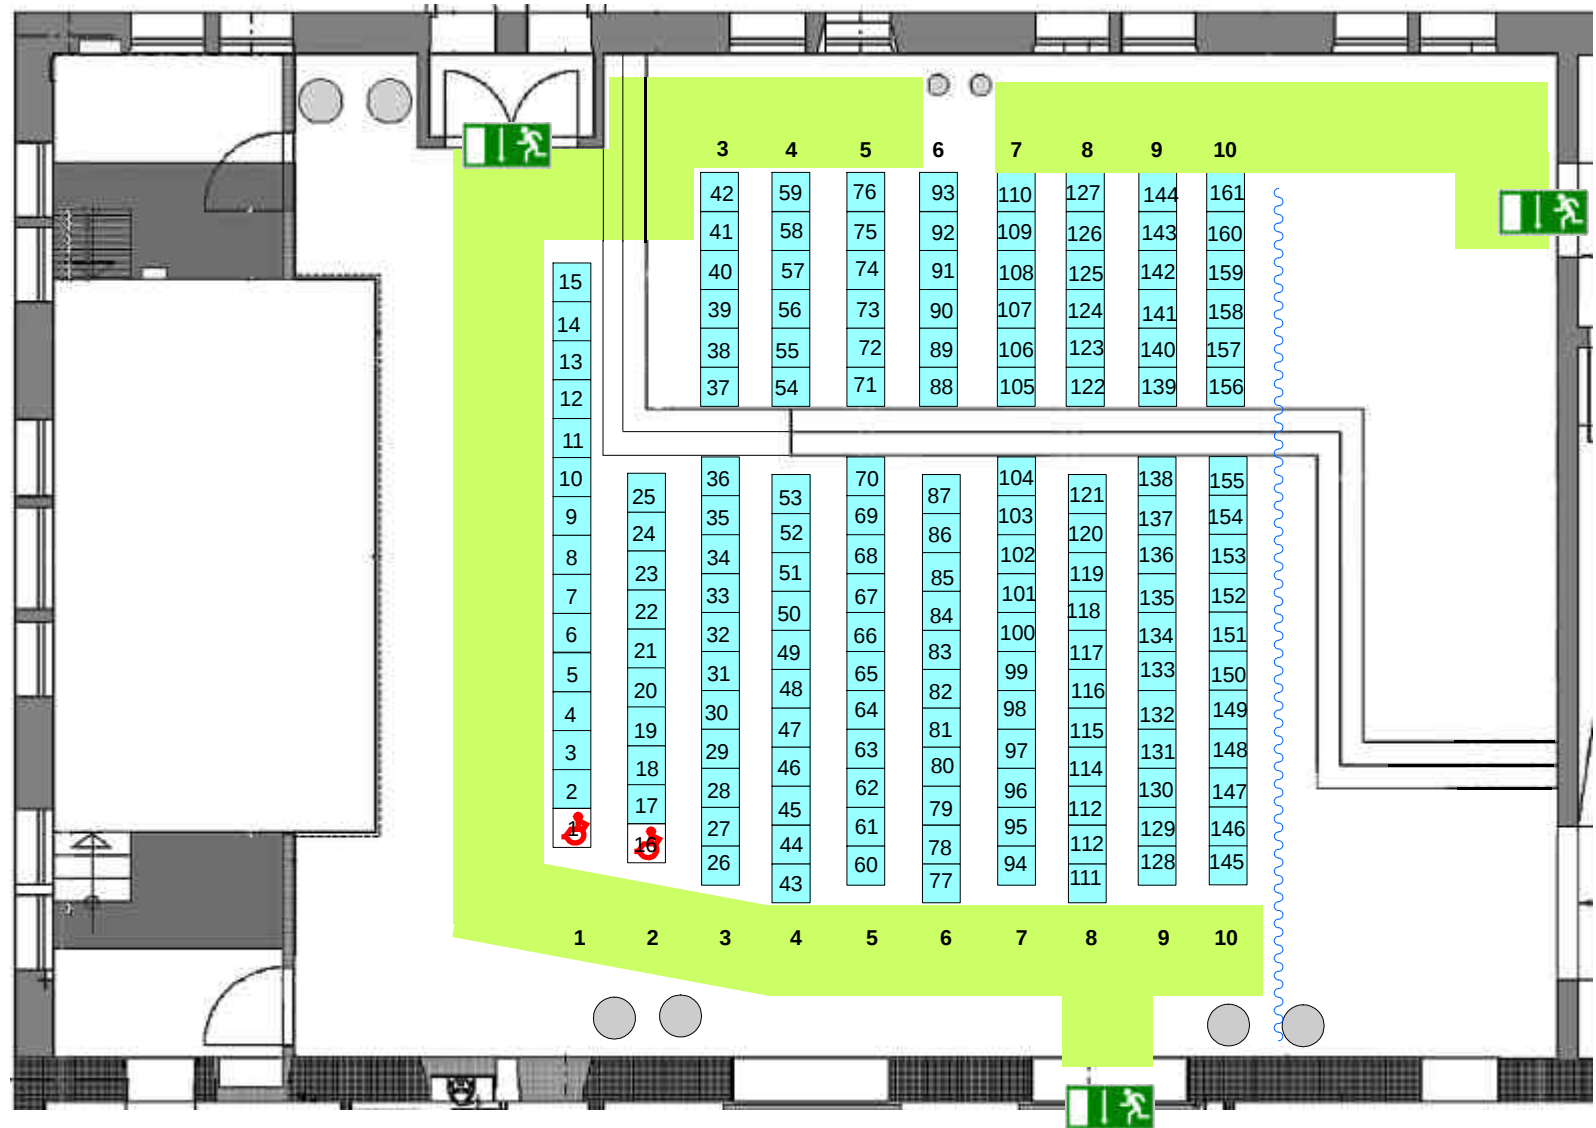


Bestuhlung Clubbühne - Stehplatznutzung verkleinert

Raumverkleinerung durch
Abhängung (B1):

max. 200 Besucher

Sonst muss der Vorhang
geöffnet werden

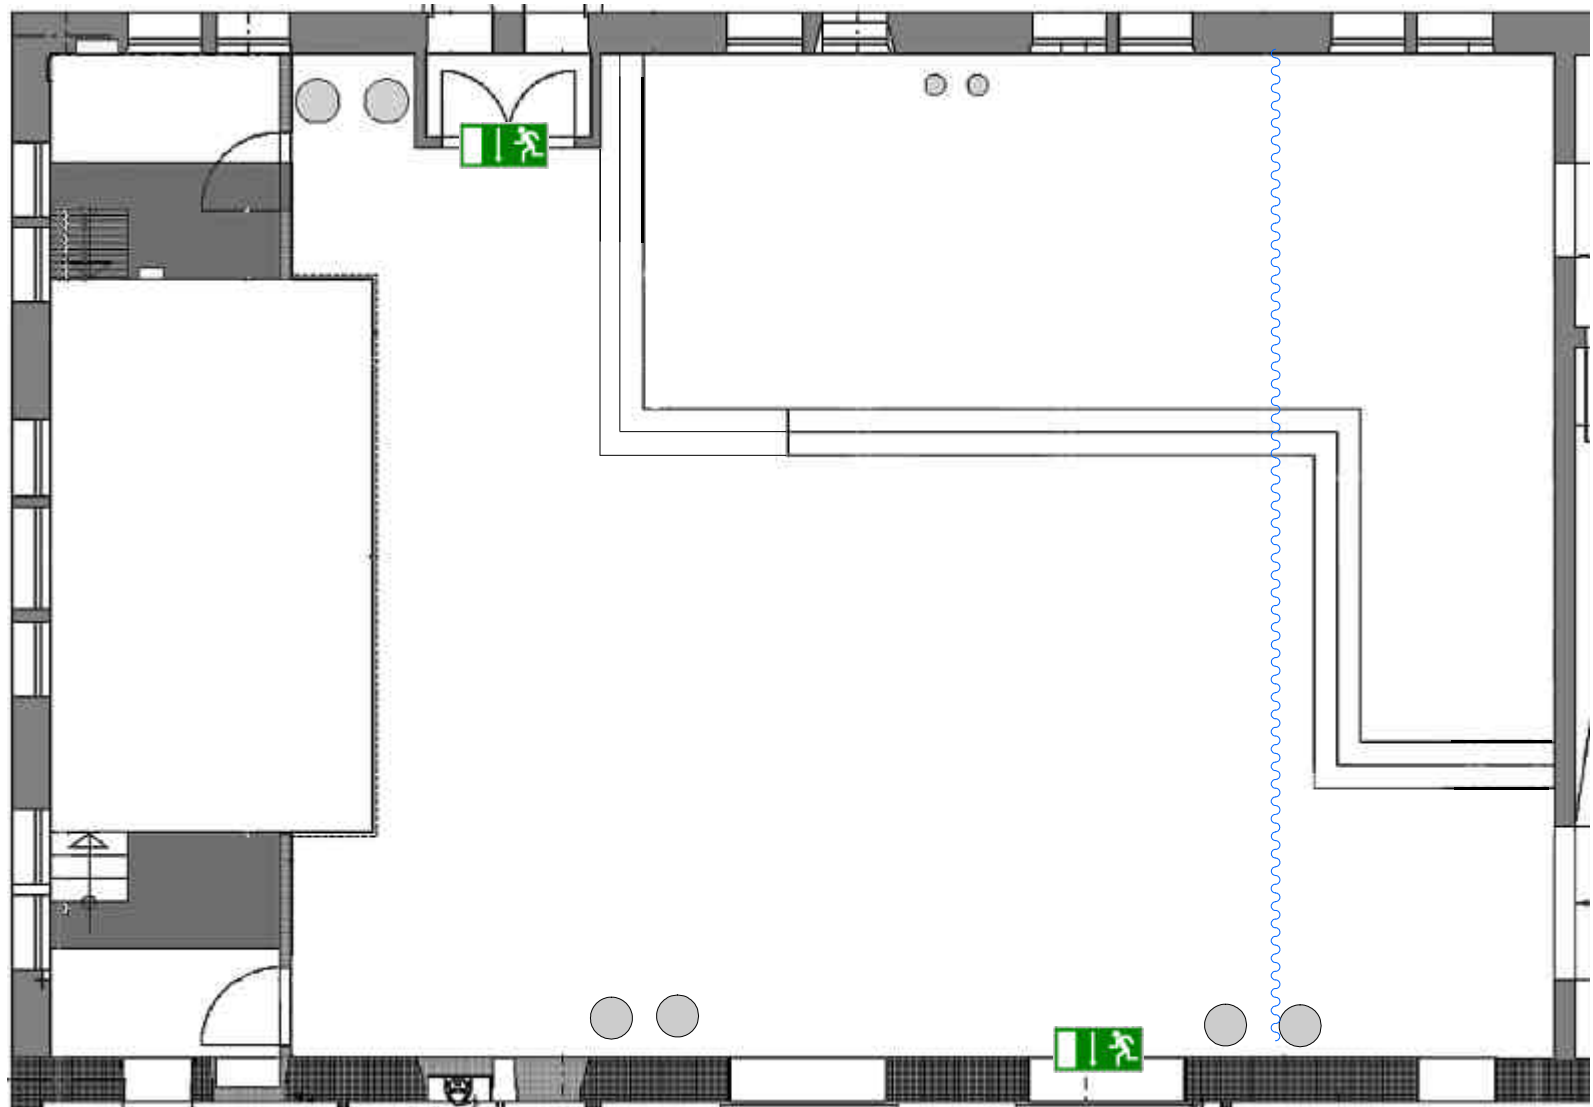

Erläuterungen / Maße




*Engstelle auf der Erhöhung:
durch die Lüftungsrohre ist hier
nur ein lichter Durchgang von
60cm vorhanden;
aber der vordere Bereich (A)
kann über 1,20m Fluchtweg
zur Tür T1 flüchten;
der hintere Bereich (B) über 1,20m
Fluchtweg zu Tür T2

Wir würden den Stuhlblock
auf der Erhöhung gerne mit 6er
Reihen durchgehen lassen,
denn die Reihen 1, 2 und 12
sind schon anders als der Rest;
wenn wir jetzt noch mehr
"Ausnahme-Reihen" schaffen
wird das Auf- und Abstuhlen
für die Mitarbeiter sehr komplex

Tiefe Stuhl: 52,5cm

Veränderungen des
Bestuhlungsplans nur bei:

- Einhaltung der notwendigen
Abstände
- Einhaltung der max.
zulässigen Stuhlanzahl
- Freihaltung aller Rettungswege
- das gilt auch für bankett-
und parlamentarische
Bestuhlung

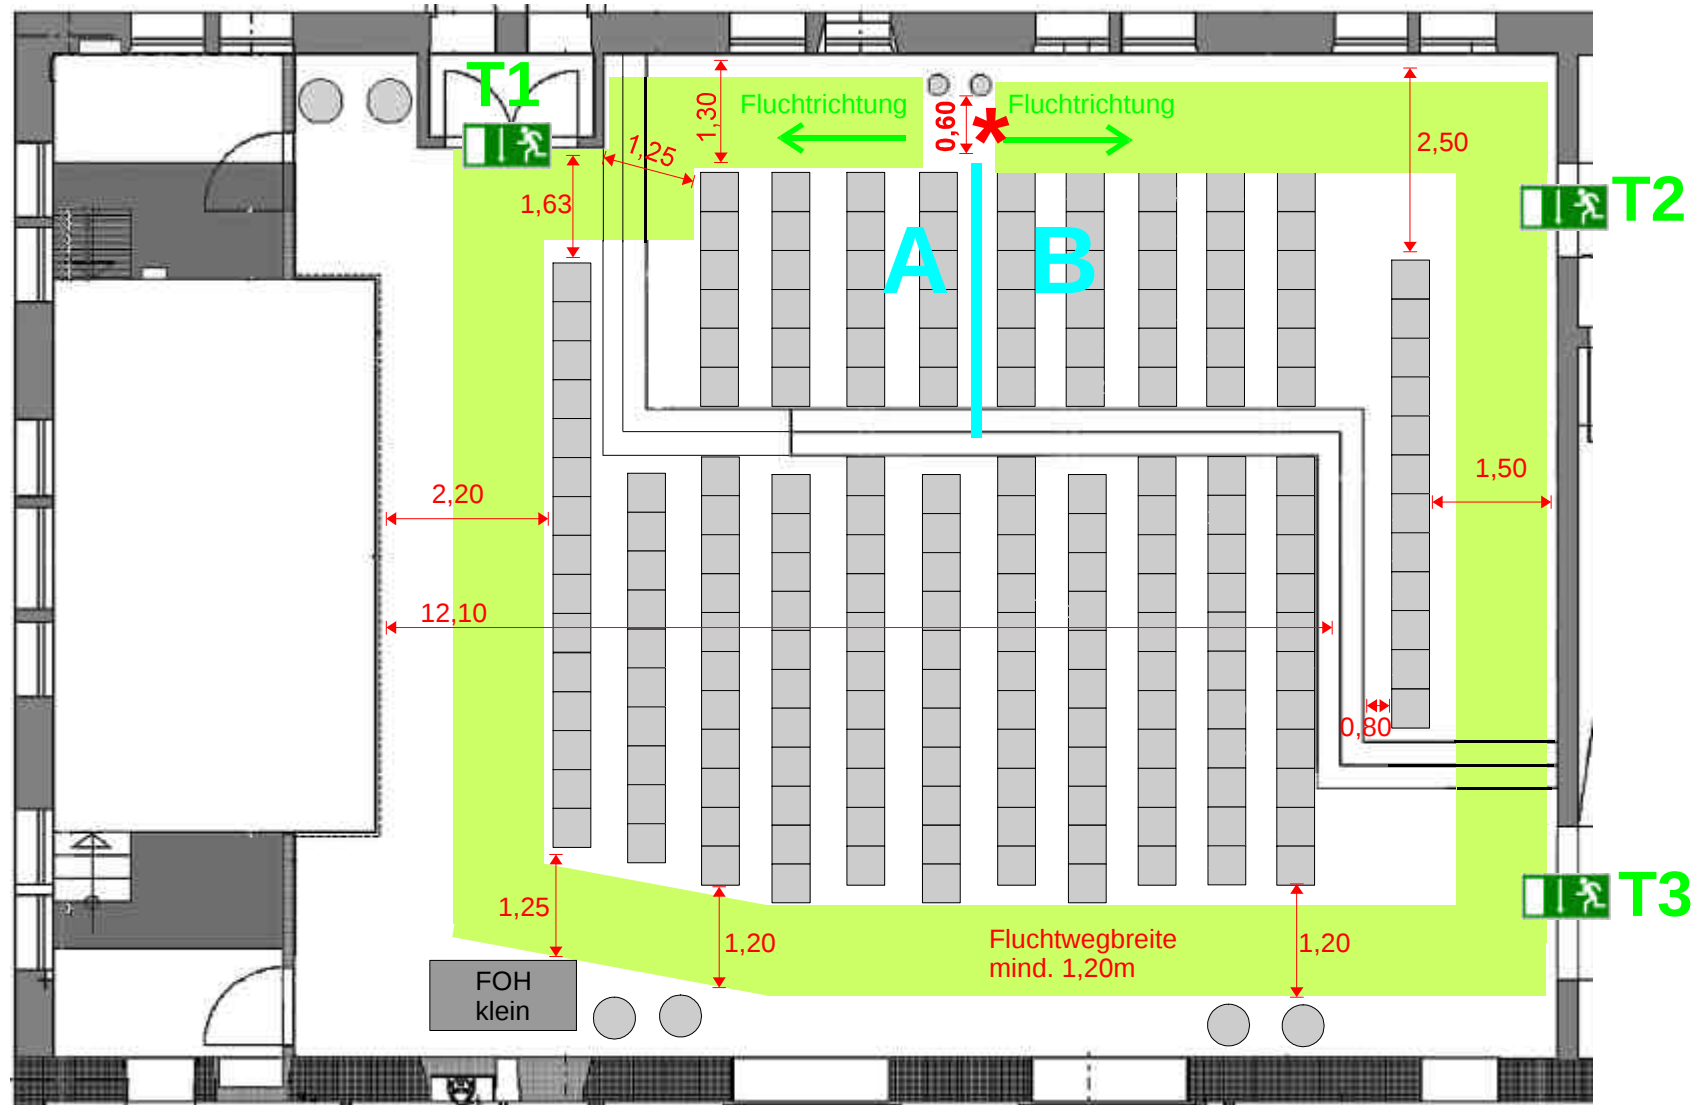

Stehplätze ??


Clubbühne - Stühle an Tischen / Bankett

Bankettvariante mit Biertischen
28 Tische mit je 8 Plätzen
= 224 Besucherplätze

Durch den Wegfall der
Fluchttür T2 wird die Kapazität
auf 340 Personen beschränkt
(anstatt 440 Personen;
Basis: Fluchtwegekonzept)

Abweichende Varianten (Bankett)
sind nur möglich bei:

- Einhaltung der notwendigen
Abstände
- freihalten der Rettungswege
- Einhaltung der max. Personen-
anzahl

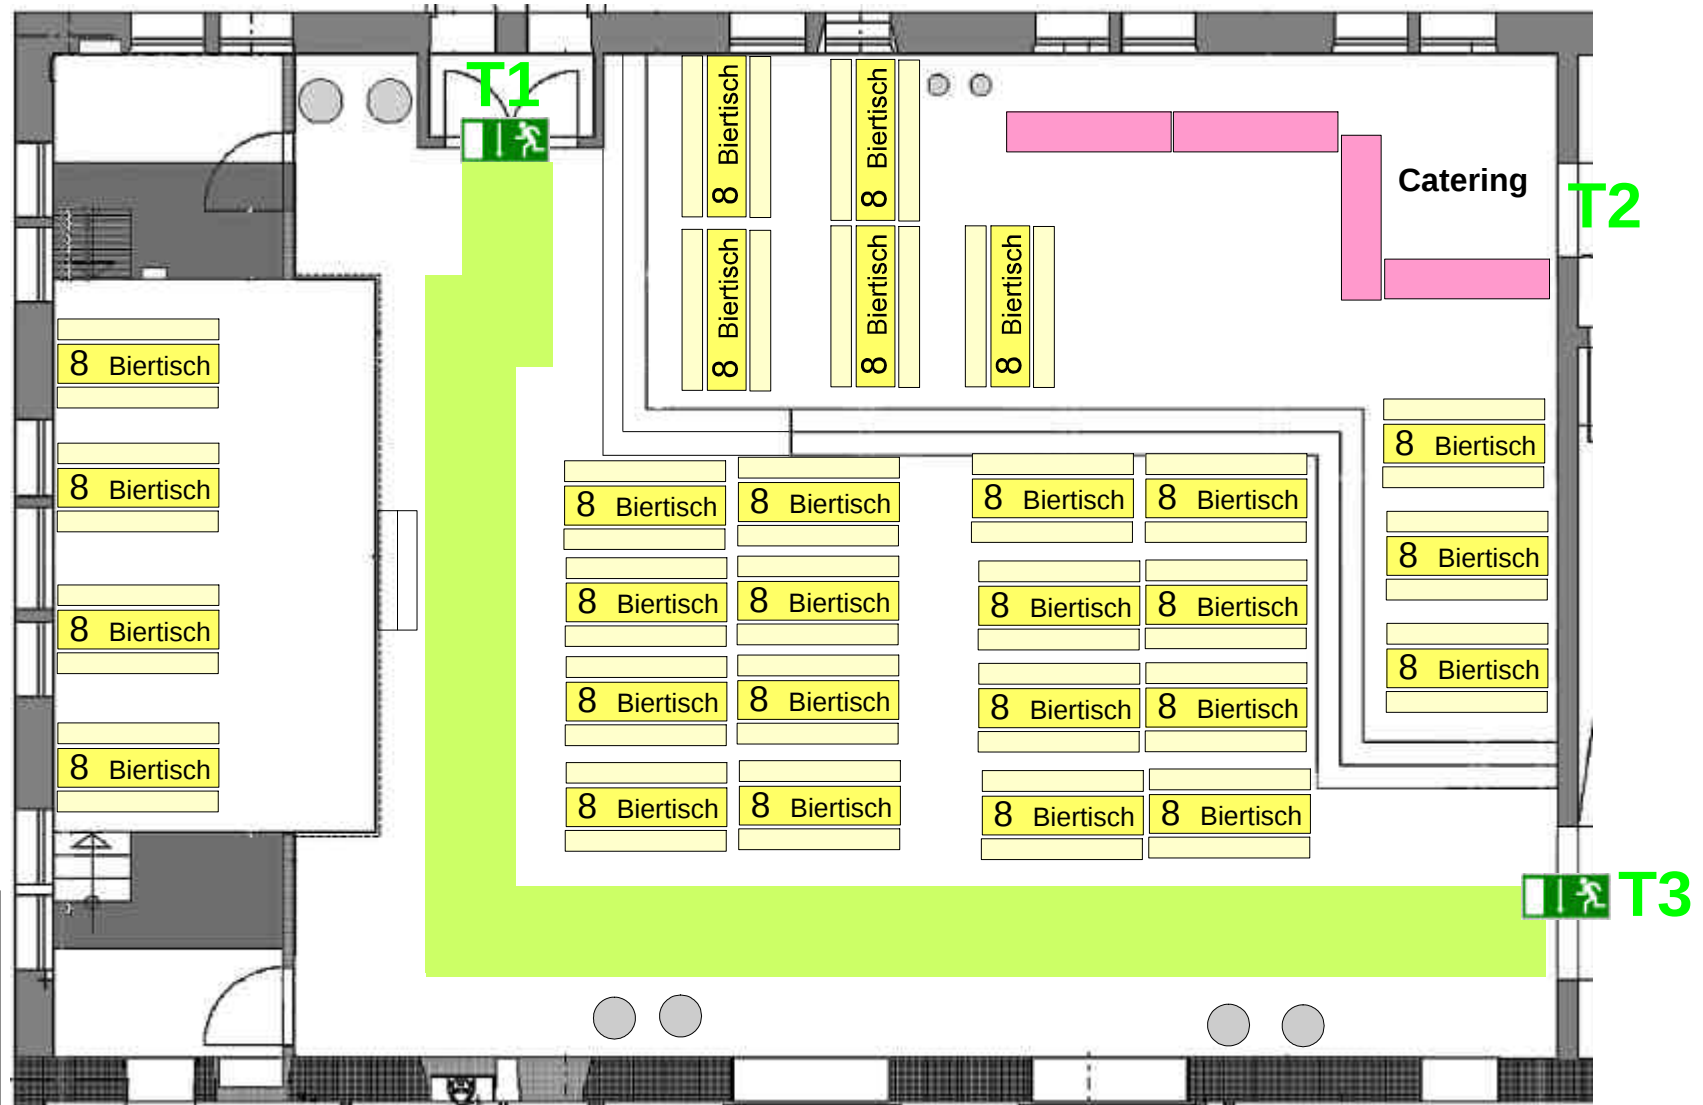


Bestuhlung Clubbühne - Vollbestuhlung

gelber Bereich: 120
 blauer Bereich: 66
 Rollstuhl (+ Begl.) 4
 Summe: 190

Bei Vollbestuhlung sind
 zusätzlich noch bis zu
 40 Stehplätze möglich

Veränderungen des
 Bestuhlungsplans nur bei:

- Einhaltung der notwendigen Abstände
- Einhaltung der max. zulässigen Stuhlanzahl
- Freihaltung aller Rettungswege

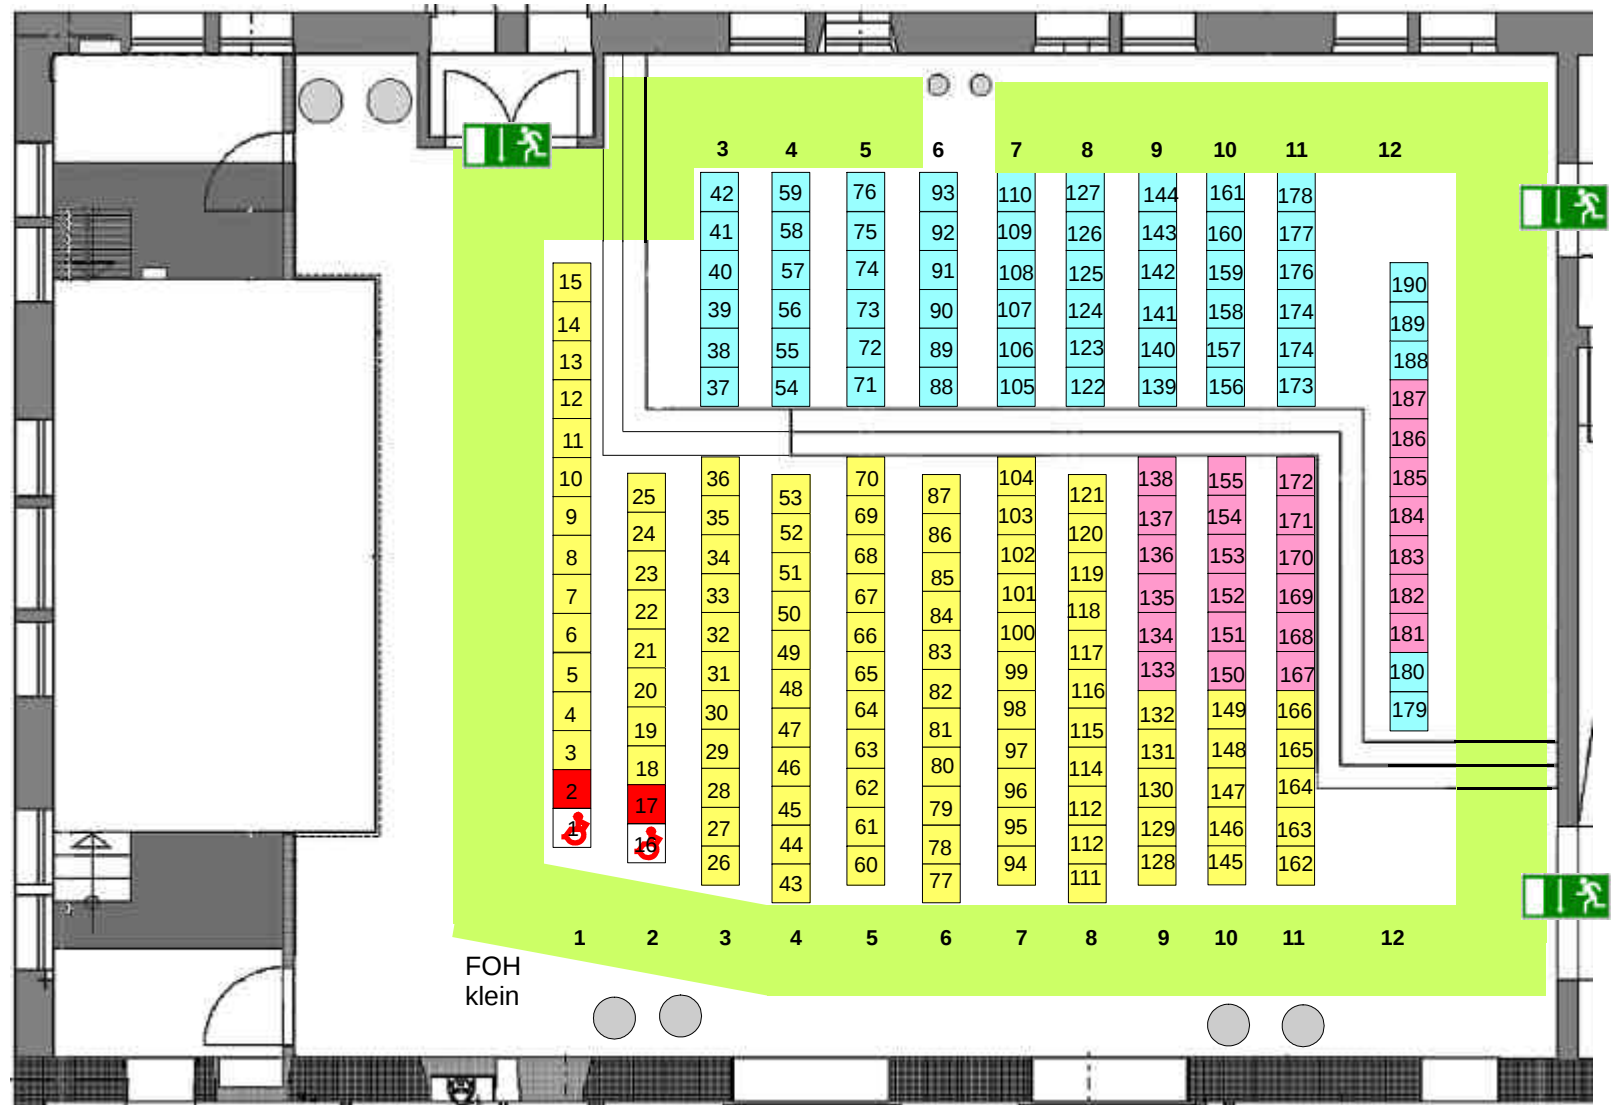

Bei einem großen FOH-Platz fallen 25 Stühle weg!